


ANEXO 5

PARQUE

PARQUE

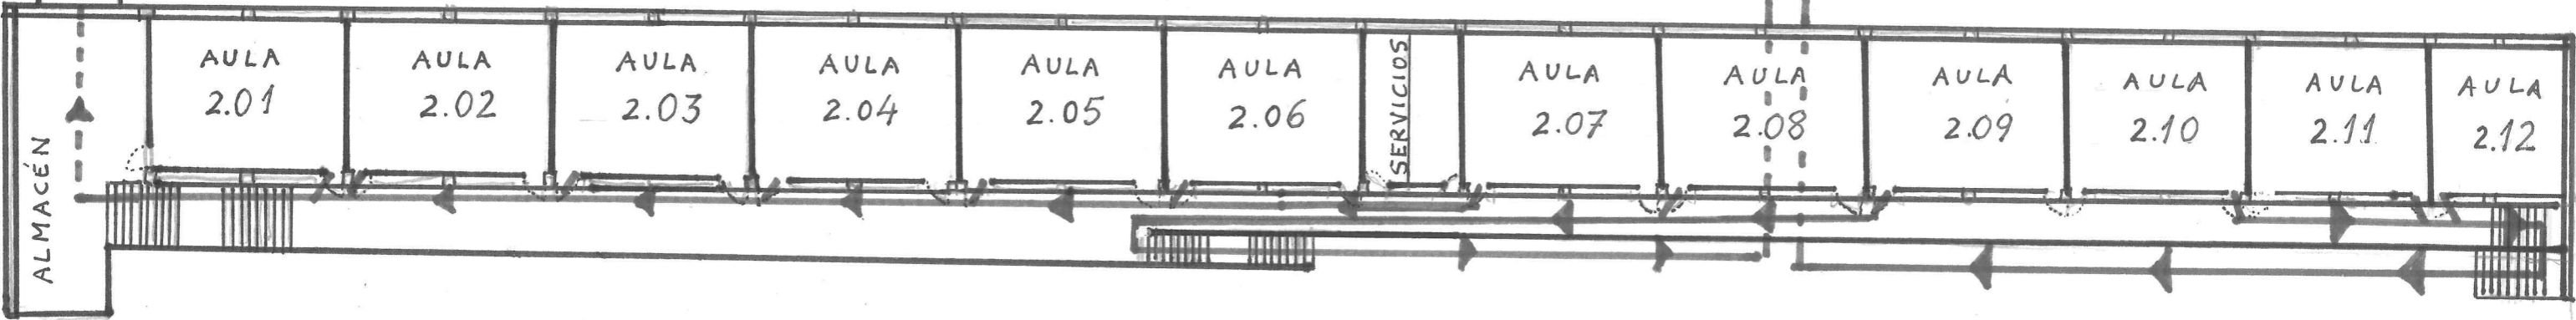

PLANTA ALTA

CENTRO EDUCATIVO "MARÍA ZAMBRANO"

VÍAS DE EVACUACIÓN