


COMEDOR

PATIO

OCCUPACIÓN TOTAL 180 PERSONAS
EL ORIGEN DE EVACUACIÓN SE CONSIDERA EN LA
PUNTO MÁS ALEJADO DE LA SALIDA L: 12.88 m < 30 m
LA SEPARACIÓN CON EL EXTERIOR TIENE UN DESNIVEL
DESCENDENTE DE 48 cm.

OCCUPACIÓN TOTAL 180 PERSONAS
EL ORIGEN DE EVACUACIÓN SE
CONSIDERA EN LA PUNTO MÁS ALEJADO
DE LA SALIDA L: 14.18 m < 30 m
LA SEPARACIÓN CON EL EXTERIOR TIENE
UN DESNIVEL DESCENDENTE DE 48 cm.

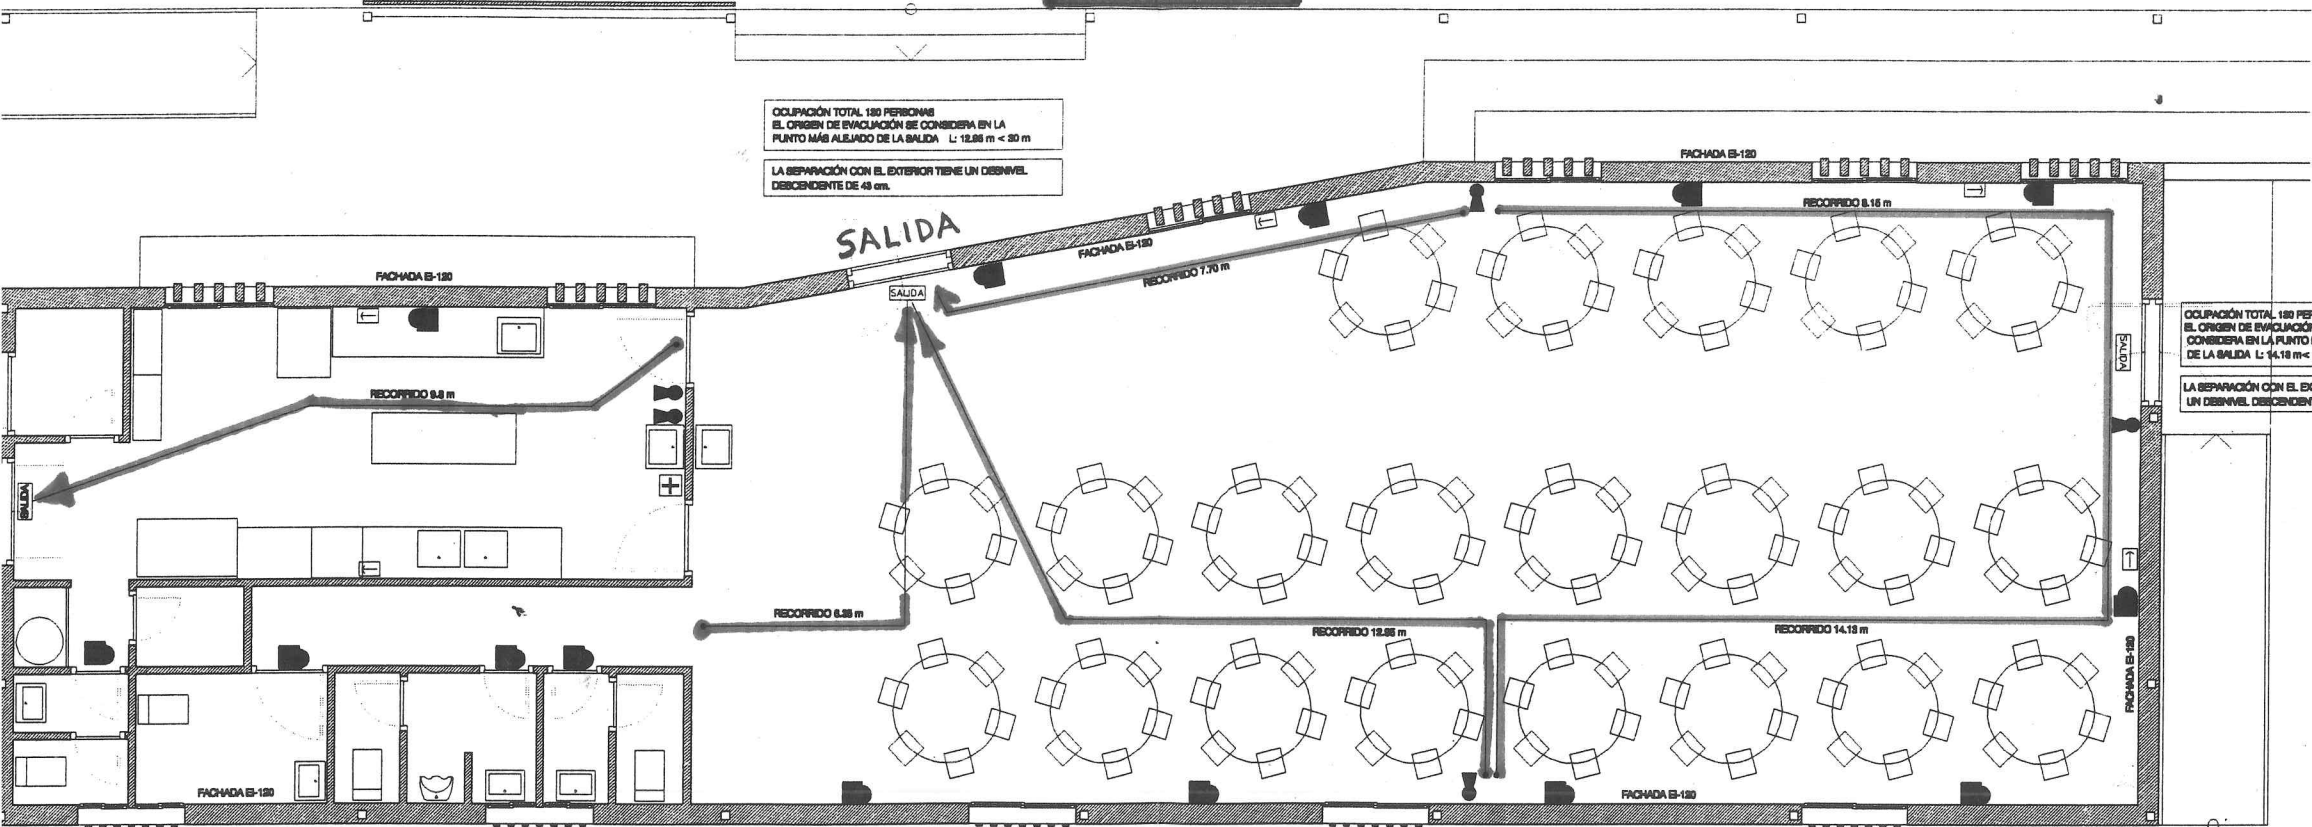

- EXTINTOR CO2 88L.
- EXTINTOR POLVO ABC 21A-115B.
- ALUMBRADO EMERGENCIA 180 LÚMENES BISTANCA. FLUORESCENCIA.

VÍAS DE EVACUACIÓN